

**LEGENDE**

**RESEAUX A ABANDONNER:**  
Collecteur gravitaire d'eau usées à abandonner


**RESEAUX EXISTANTS:**  
Collecteur gravitaire d'eau usées existant  
Conduite de rétention existante

**RESEAUX PROJETES:**  
Collecteur gravitaire d'eau usées projeté  
Collecteur gravitaire d'eau usées à réhabiliter par chemisage continu

**SYMBLES:**  
EXISTANT: Rigot de vialité, Bote de branchement, N° d'ouvrage, Type de Rigot, Côte Tampon, Cote Pi eau, Pente, Diamètre du rigot  
PROJET: Rigot à réhabiliter

NOTA:  
Les renseignements indiqués sur ce plan concernant l'ensemble des réseaux existants ne sont donnés qu'à titre indicatif. Il appartient à l'entrepreneur d'en vérifier l'exactitude sur place, de protéger ces réseaux pendant la durée des travaux et de prendre contact avec les services concernés selon le règlementation en vigueur.

**Ce plan ne constitue pas un plan d'exécution**

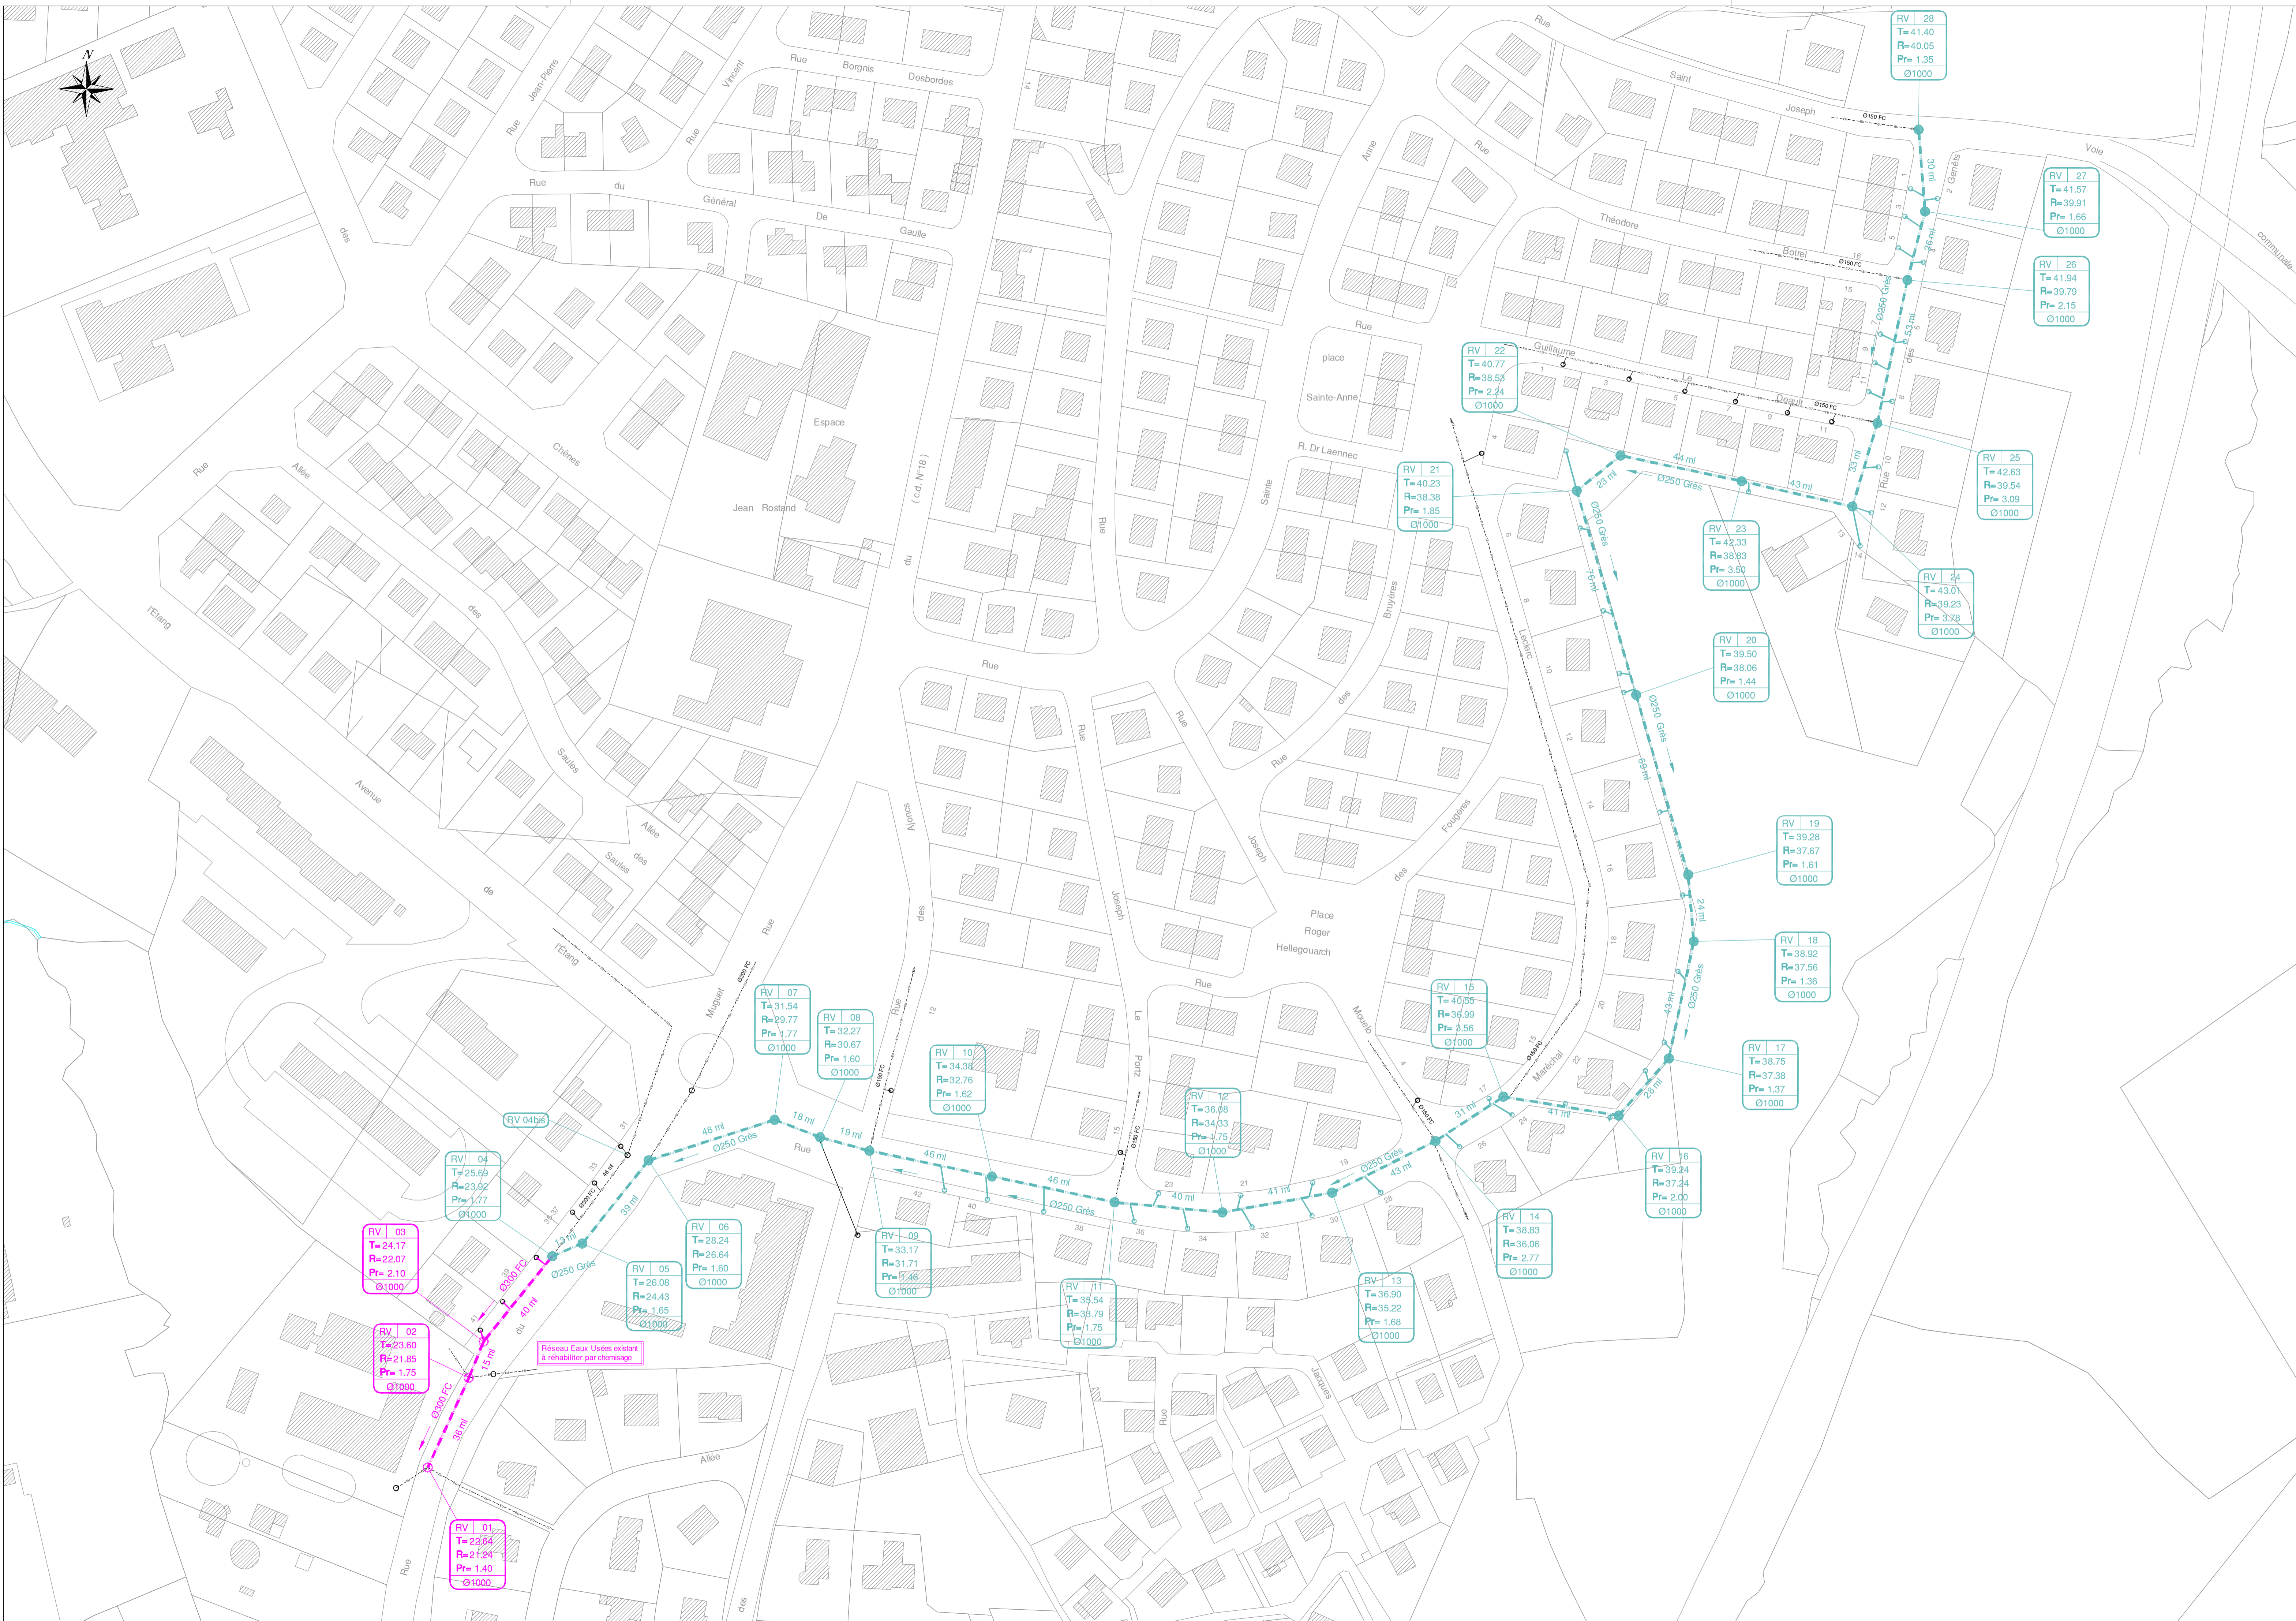

**PROJET**

DÉPARTEMENT DU MORBIHAN  
COMMUNE DE CAUDAN

**RÉHABILITATION EAUX USÉES**

PLAN DU RÉSEAU D'EAUX USÉES  
ET DU CHEMISAGE CONTINU PROJÉTÉ

**Rue du Muguet - Rue Maréchal Leclerc -  
Chemin piéton - Rue des Genêts**

AFFAIRE N° 4 54 0370 DATE Novembre 2010 DESSIN C. GUILLOME VERIFE B. LEGUAY

INDICES	DATES	D	MODIFICATIONS

MAITRE D'OUVRAGE: \_\_\_\_\_ GEOMETRE: \_\_\_\_\_

MAITRE D'OUVRAGE DELEGUE: \_\_\_\_\_ MAITRE D'OEUVRE: \_\_\_\_\_

**SOGREAH**  
AGENCE DE PLOCEMEUR  
Espace Technologique - Parc Technologique de Sogreah  
1 rue Caudan - 56270 PLOCEMEUR  
Tél: 02 97 83 92 00 Fax: 02 97 83 98 94

PLAN N° 03  
ECH: 1/1000

Date de l'impression: le 30 Novembre 2010 Fichier: 4 54 0370 - PRO - CAUDAN - Solution2.dwg